



# DOLPHIN

SMART FLATS

**Se conecte com o Mar**



IMAGEM MERAEMENTE ILUSTRATIVA

IMAGEM MERAMENTE ILLUSTRATIVA



A Hasa Empreendimentos apresenta, mais um lançamento, o Dolphin Smart Flats, que chega para oferecer o máximo em conforto e exclusividade na deslumbrante paisagem da praia de Porto de Galinhas. Elevando a experiência de flats para um novo patamar de sofisticação e estilo de vida, esta é a combinação perfeita de investimento e lazer, seja para aproveitar a beleza natural de Porto de Galinhas ou como uma estratégia financeira inteligente, além de desfrutar da qualidade e requinte que a Hasa Empreendimentos implanta em todos os seus produtos.

## LANÇAMENTO

Dolphin Smart Flats:

Aqui o modernismo e o conforto se entrelaçam para oferecer uma experiência única.

# Palavra do Arquiteto

---



Anderson  
Vespasiano

“  
O projeto do **Dolphin Smart Flats** busca trazer uma solução compacta e elegante para uma das melhores localizações de **Porto de Galinhas**, sendo a melhor opção de investimento imobiliário para a região.



Na Hasa Empreendimentos, implementamos grandes ideias que se unem a processos de inteligência na incorporação, construção, arquitetura e engenharia.

Garantindo otimização no investimento de nossos clientes, o objetivo é transformar a região com um empreendimento.

IMAGEM MERAEMENTE ILLUSTRATIVA



# Porto de Galinhas

---

## Se Conecte com o Mar

Imagine-se acordando com a brisa do mar e o som das ondas. No Dolphin Smart Flats, você estará a poucos passos das águas cristalinas de Porto de Galinhas. É o local perfeito para relaxar ou investir, desfrutando de todos os benefícios de um empreendimento moderno.



**Localização estratégica,**  
em que você pode desfrutar do centro, da  
praia e ao mesmo tempo curtir a calmaria.

# Localização Empreendimentos

---

7 EMPREENDIMENTOS DE  
SUCESSO EM PORTO DE  
GALINHAS



# HALL DE ENTRADA

ACONCHEGANTE



Pensado para  
proporcionar conforto.

IMAGEM MERA MENTE ILLUSTRATIVA

# LAZER ROOFTOP

CONTEMPLA




•Piscina Panorâmica



•Brinquedoteca



•Lounge

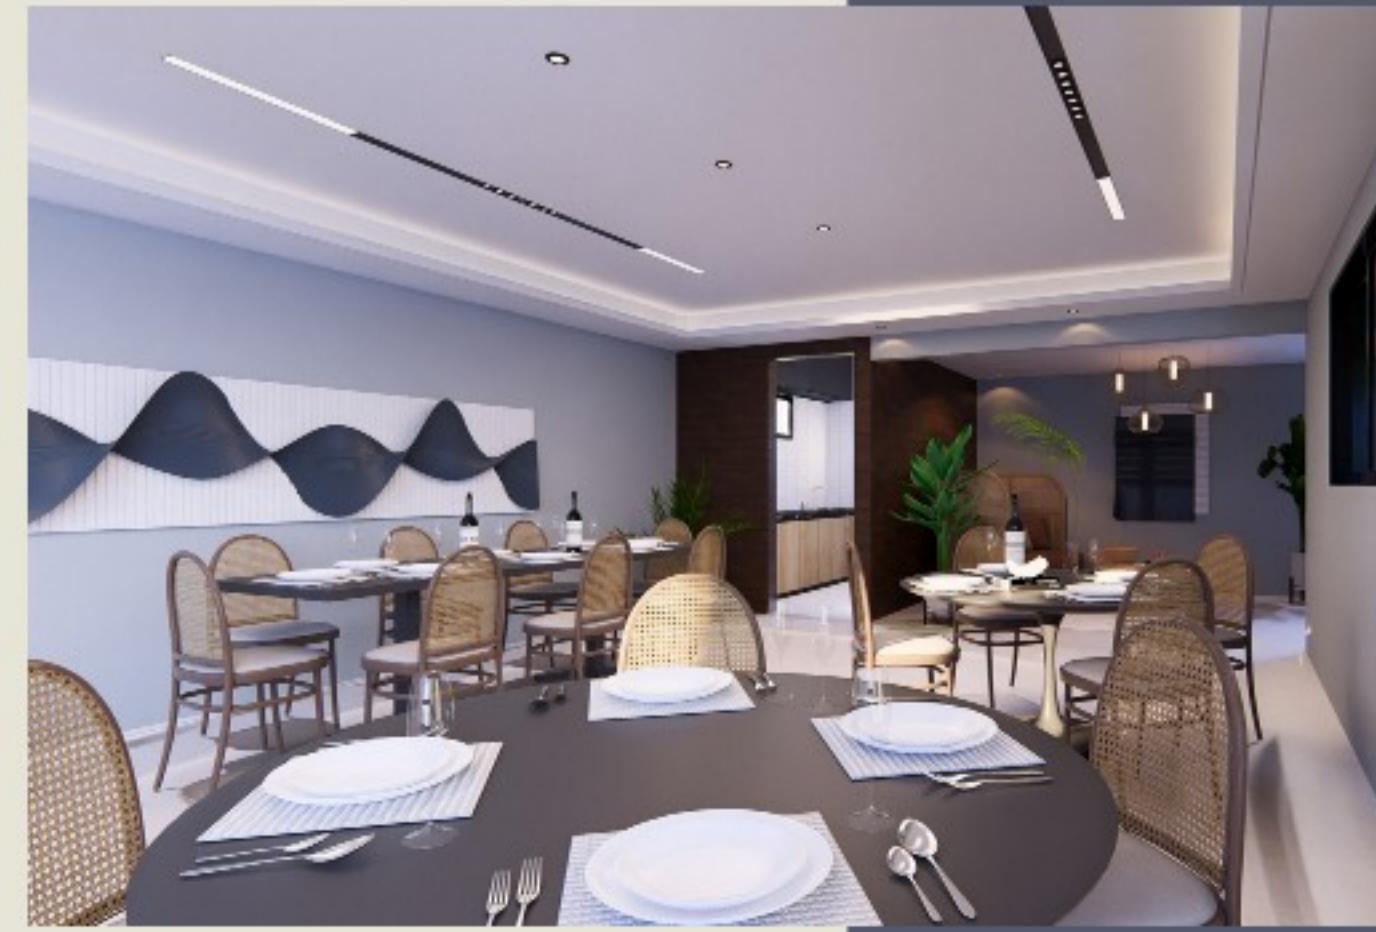

•Salão de Festas





# ROOFTOP PISCINA PANORÂMICA

IMAGEM MERAVENTE ILUSTRATIVA



# ROOFTOP PRAINHA



IMAGEM MERAEMENTE ILLUSTRATIVA

# LOUNGE





MAGNETE ILLUSTRAZIONI

IMAGE MANAGEMENT

# LAZER TÉRREO

- PETPLACE


TRAGA SEU AMIGO FIEL PARA BRINCAR.

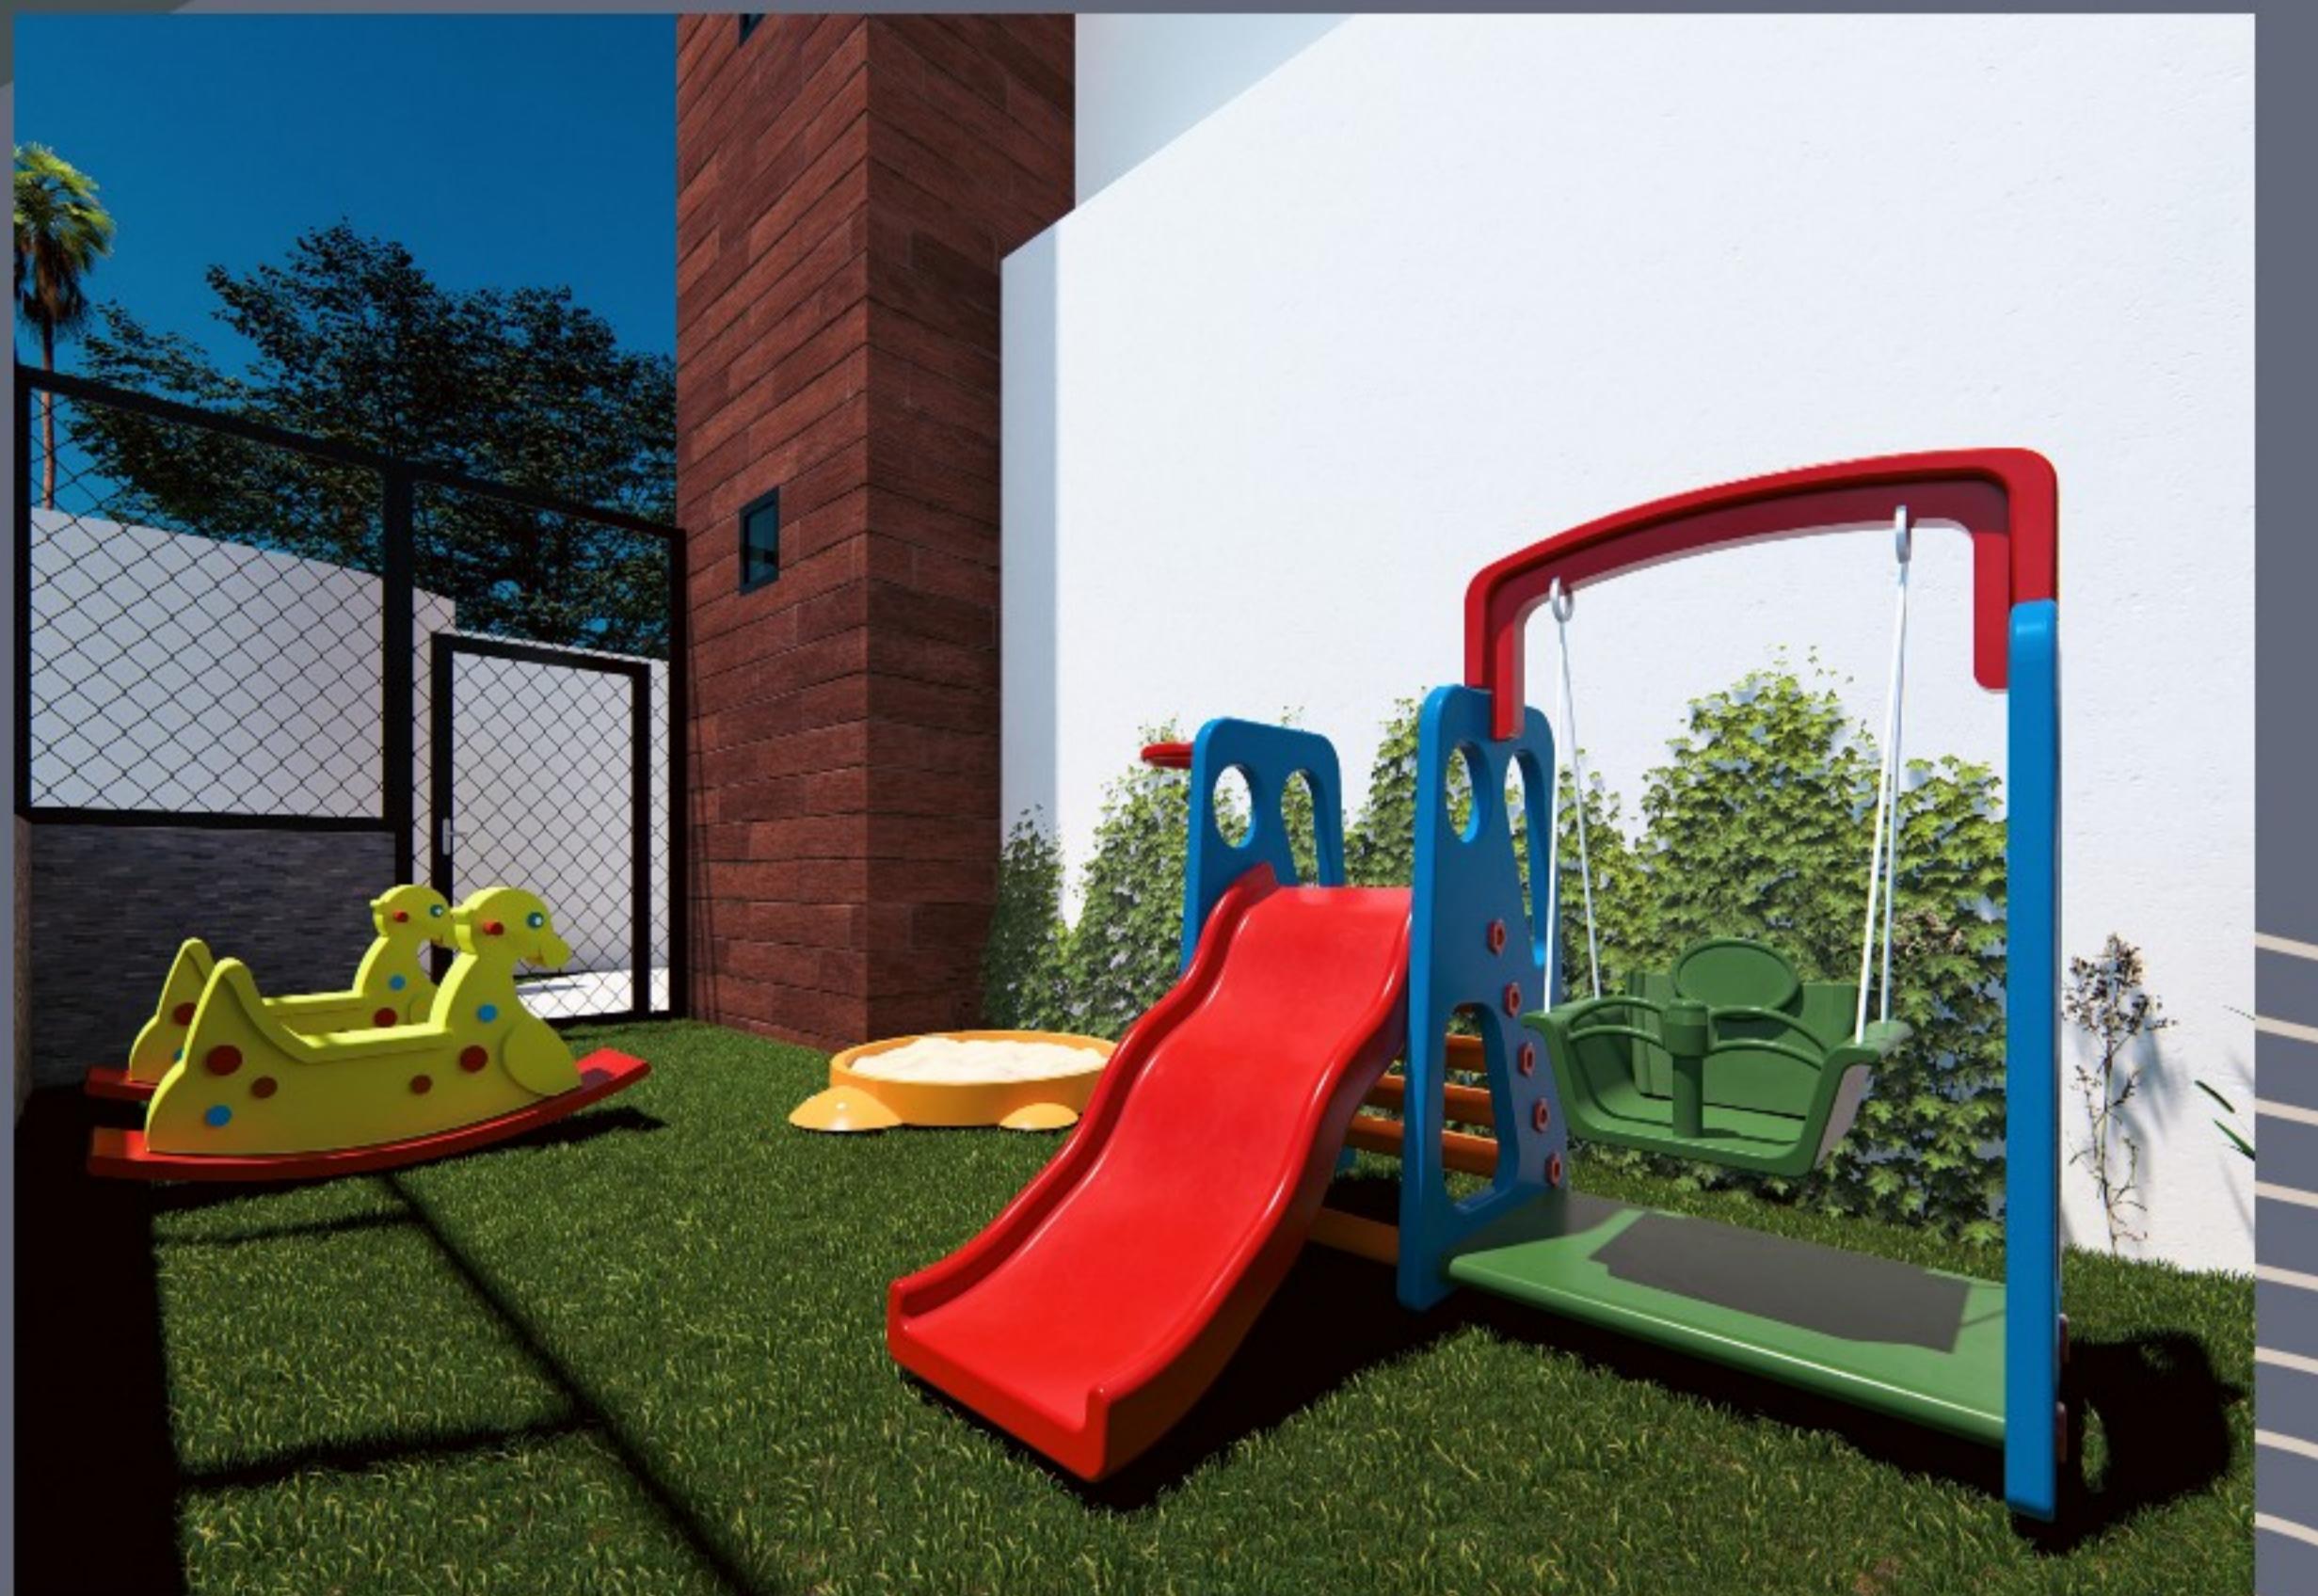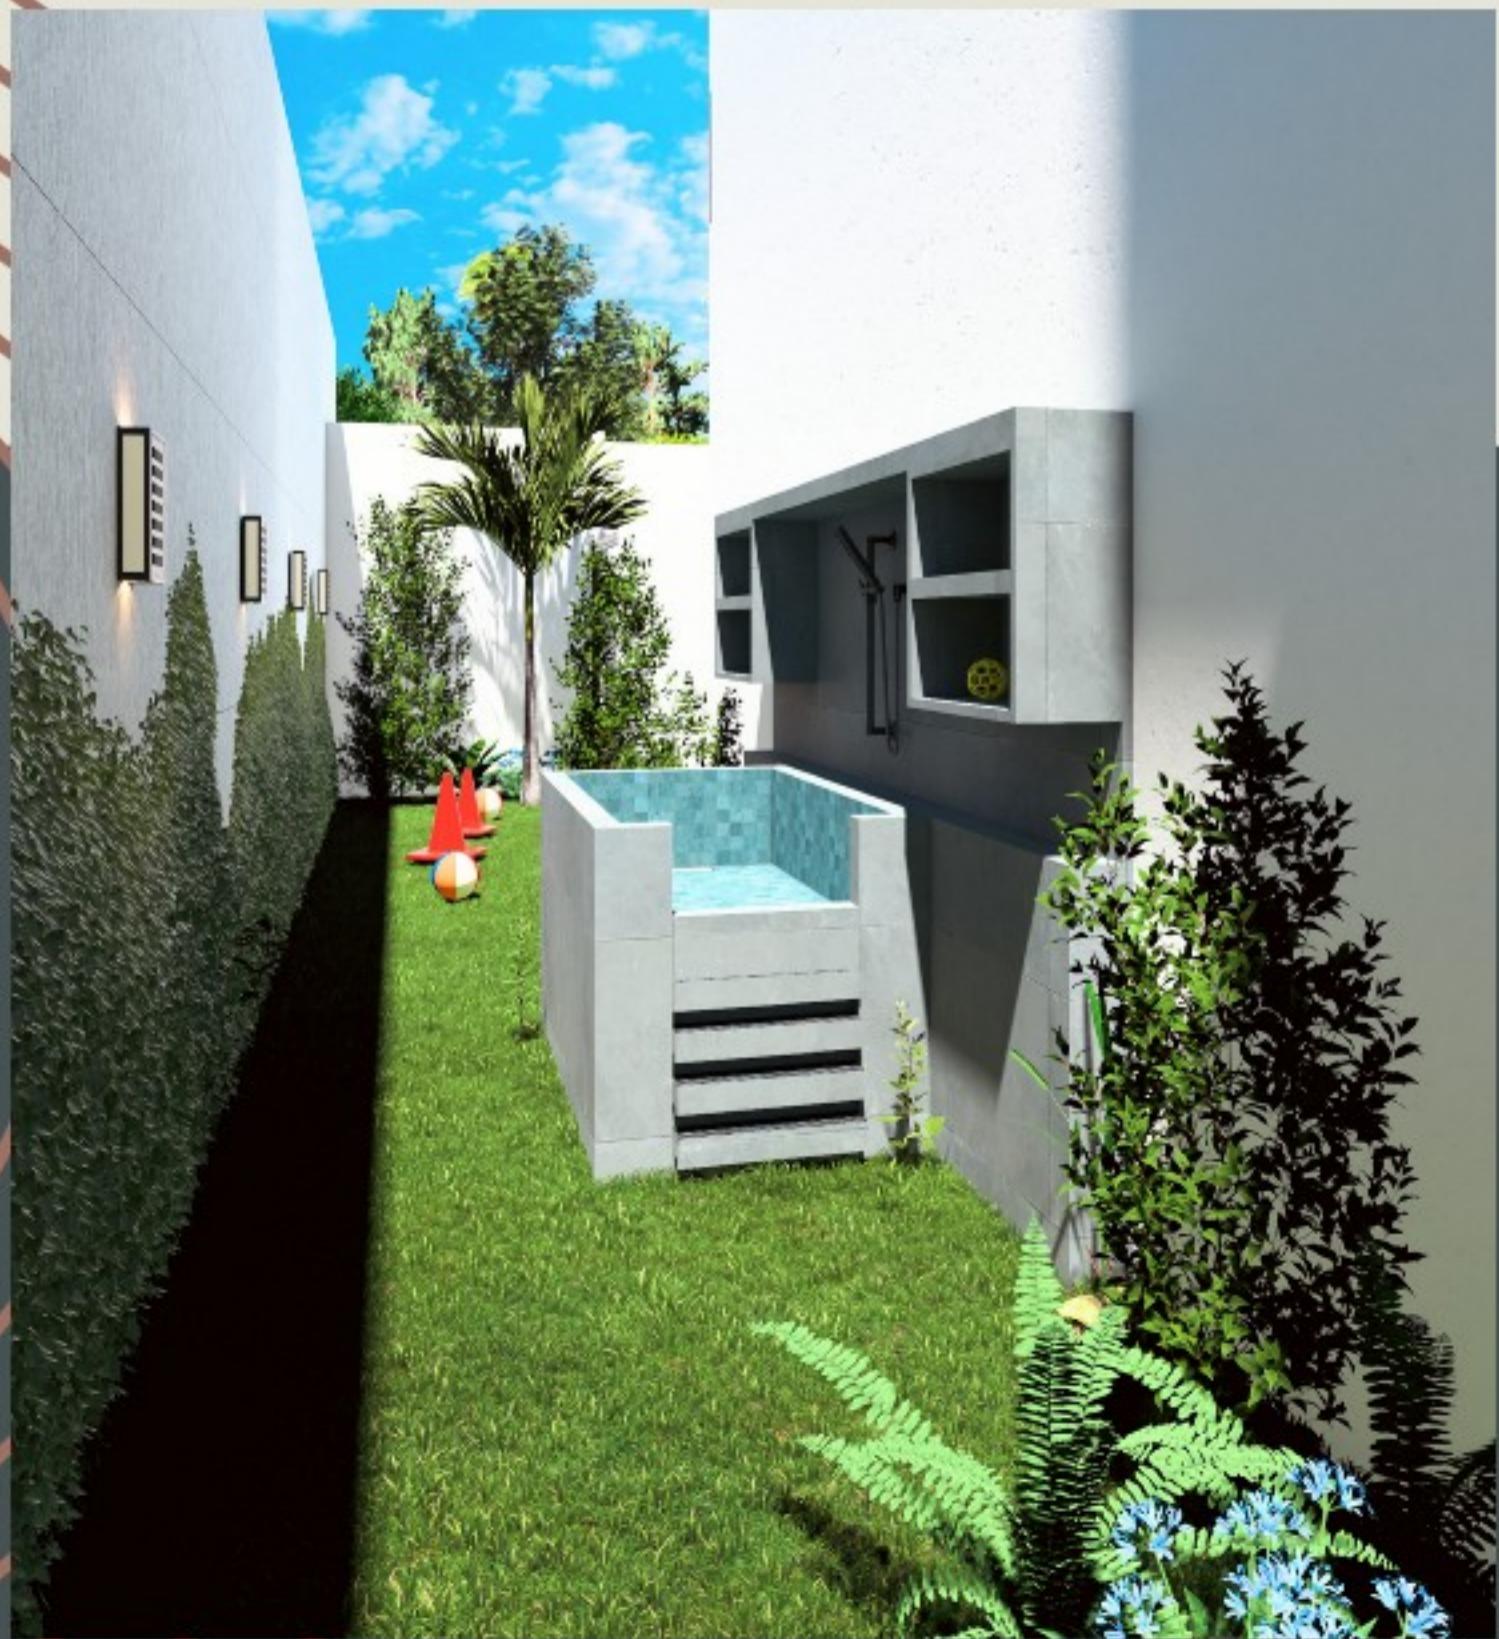

- PLAYGROUND

ENQUANTO VOCÊ DESFRUTA DO  
FLAT SEU FILHO SE DIVERTE.

# LAZER ESPAÇO FITNESS

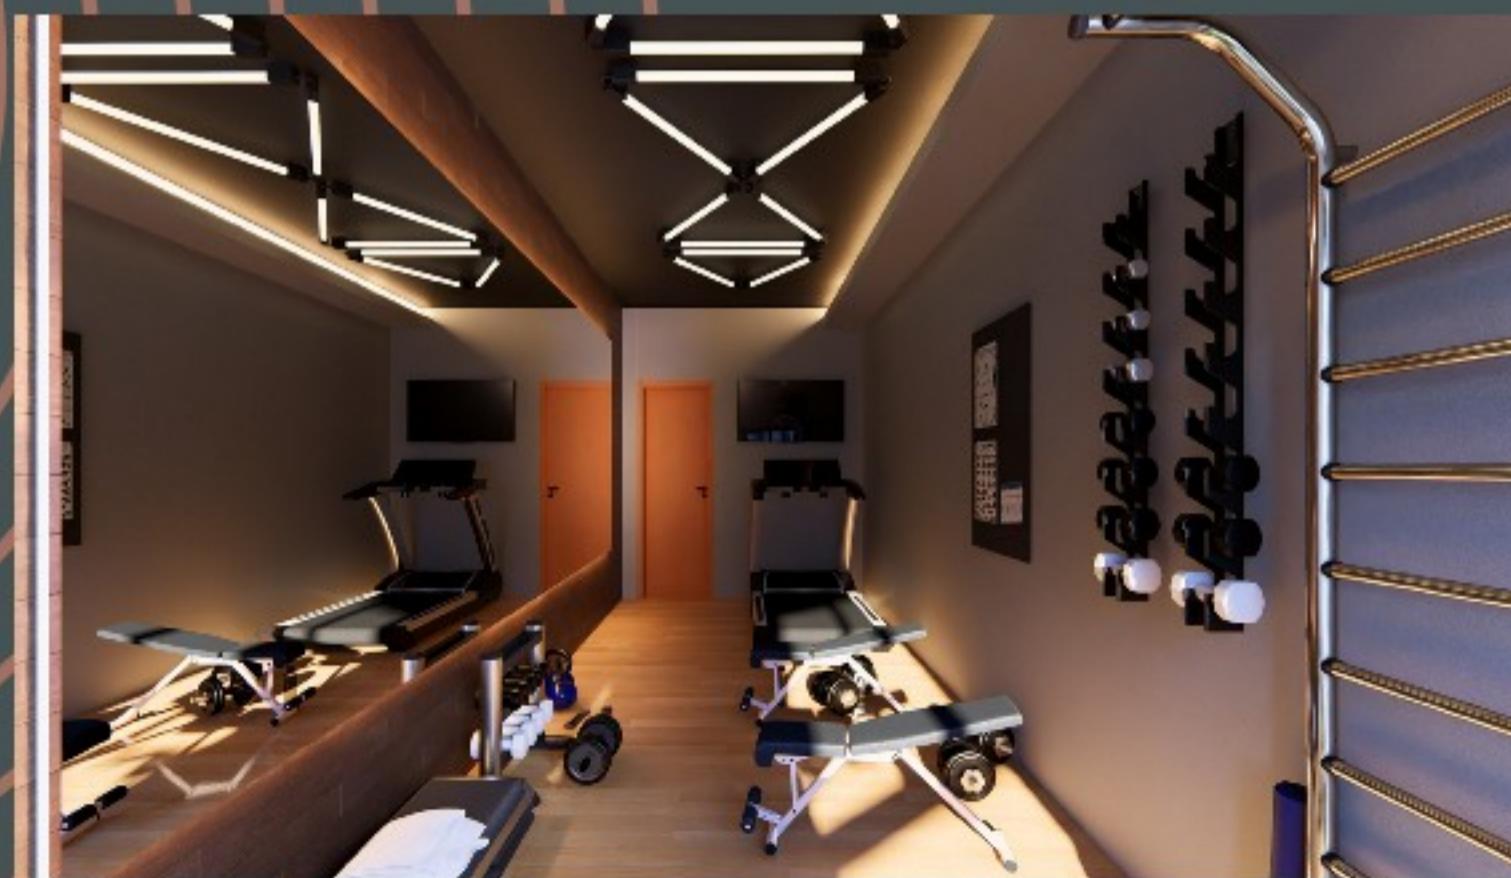

No Dolphin Smart Flats, a área fitness é projetada para proporcionar treinos eficientes criando uma experiência de bem-estar, perfeito para cuidar do corpo e da mente.

# LAZER BRINQUEDOTECA



A brinquedoteca oferece um ambiente seguro para explorar a criatividade dos pequenos.

I M A G E M M E R A M E N T E I L L U S T R A T I V A

# LAZER SALÃO DE FESTAS




Com infraestrutura necessária para qualquer ocasião, o salão de festas que une a elegância e a qualidade que você merece.

# PLANTA BAIXA PAV. TÉRREO

ÁREA DO TERRENO: 1.372,30 m<sup>2</sup>  
102 UNIDADES  
ÁREA DAS UNIDADES: DE 21,45 m<sup>2</sup> A 54,70 m<sup>2</sup>




N PLANTA BAIXA PAVIMENTO TÉRREO  
ESCALA 1/200  
VAGAS NÃO COTADAS POSSuem 2,20 x 5,00

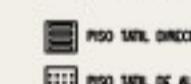

RUA DOS BAOBÁS


# PLANTA BAIXA PAV. TIPO

ÁREA DO TERRENO: 1.372,30 m<sup>2</sup>  
102 UNIDADES  
ÁREA DAS UNIDADES: DE 21,45 m<sup>2</sup> A 54,70 m<sup>2</sup>

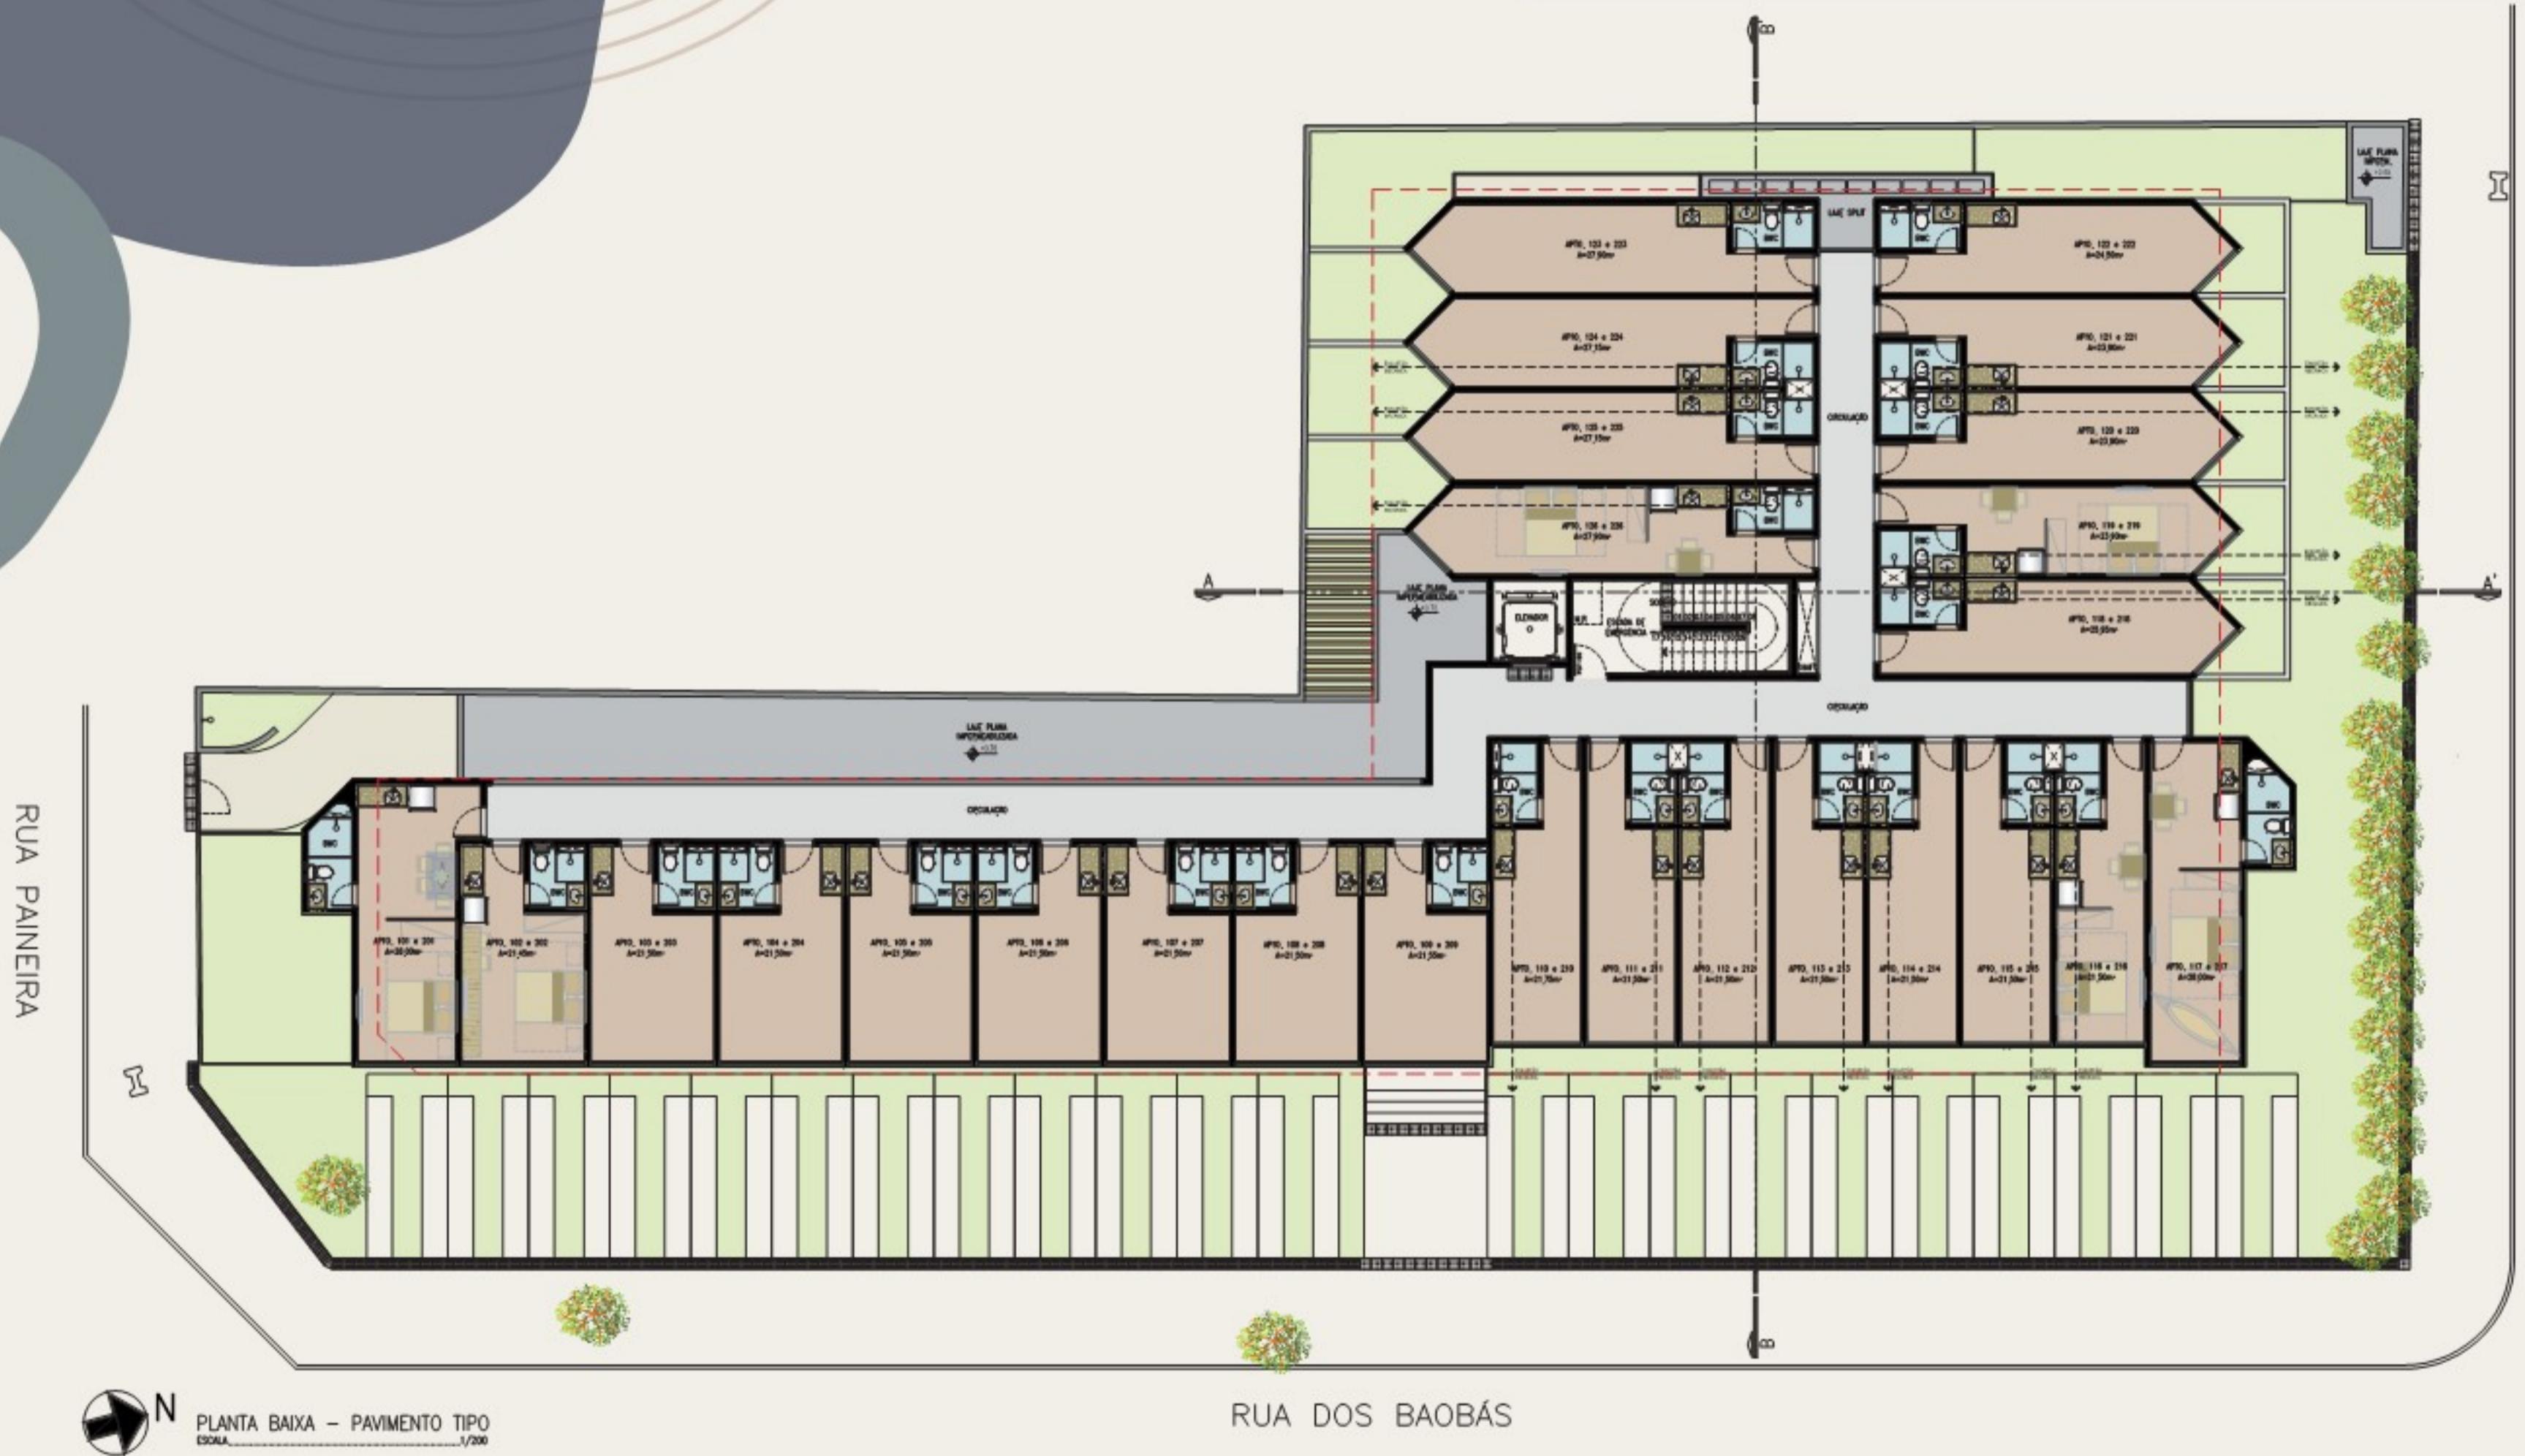


# PLANTA BAIXA PAV. TIPO

ÁREA DO TERRENO: 1.372,30 m<sup>2</sup>  
102 UNIDADES  
ÁREA DAS UNIDADES: DE 21,45 m<sup>2</sup> A 54,70 m<sup>2</sup>

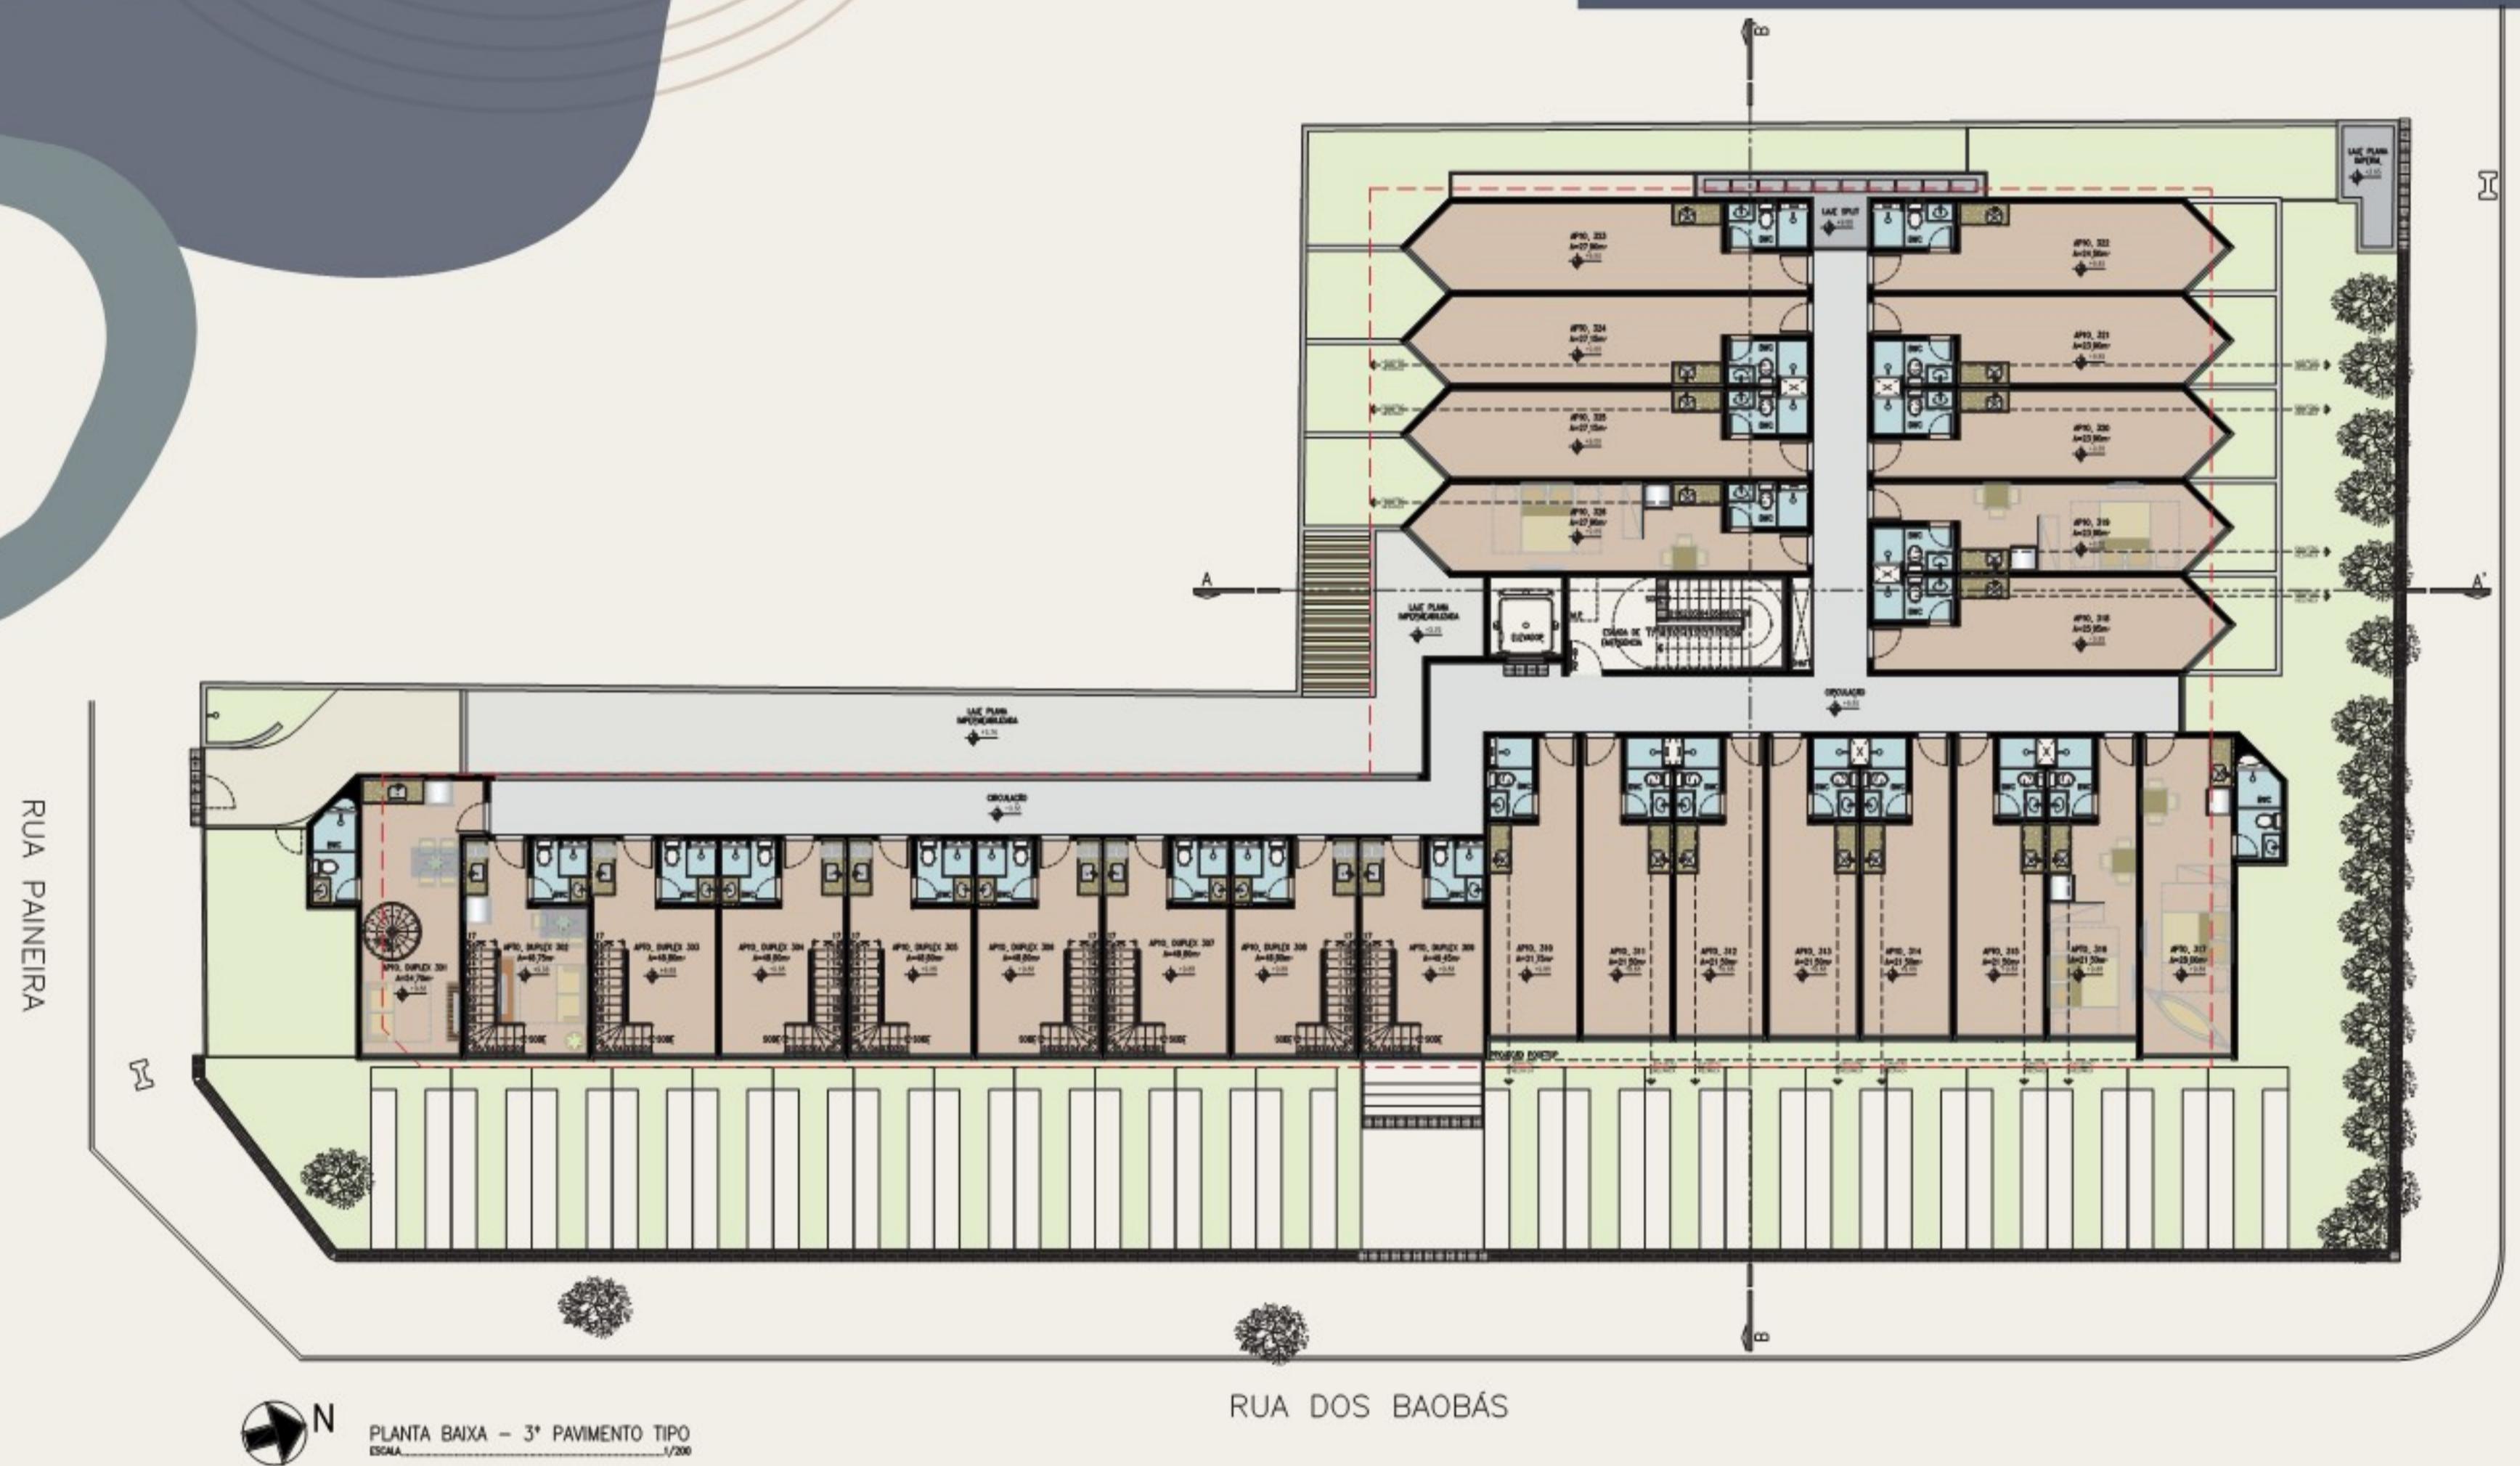

# PLANTA BAIXA COBERTURA

ÁREA DO TERRENO: 1.372,30 m<sup>2</sup>  
102 UNIDADES  
ÁREA DAS UNIDADES: DE 21,45 m<sup>2</sup> A 54,70 m<sup>2</sup>

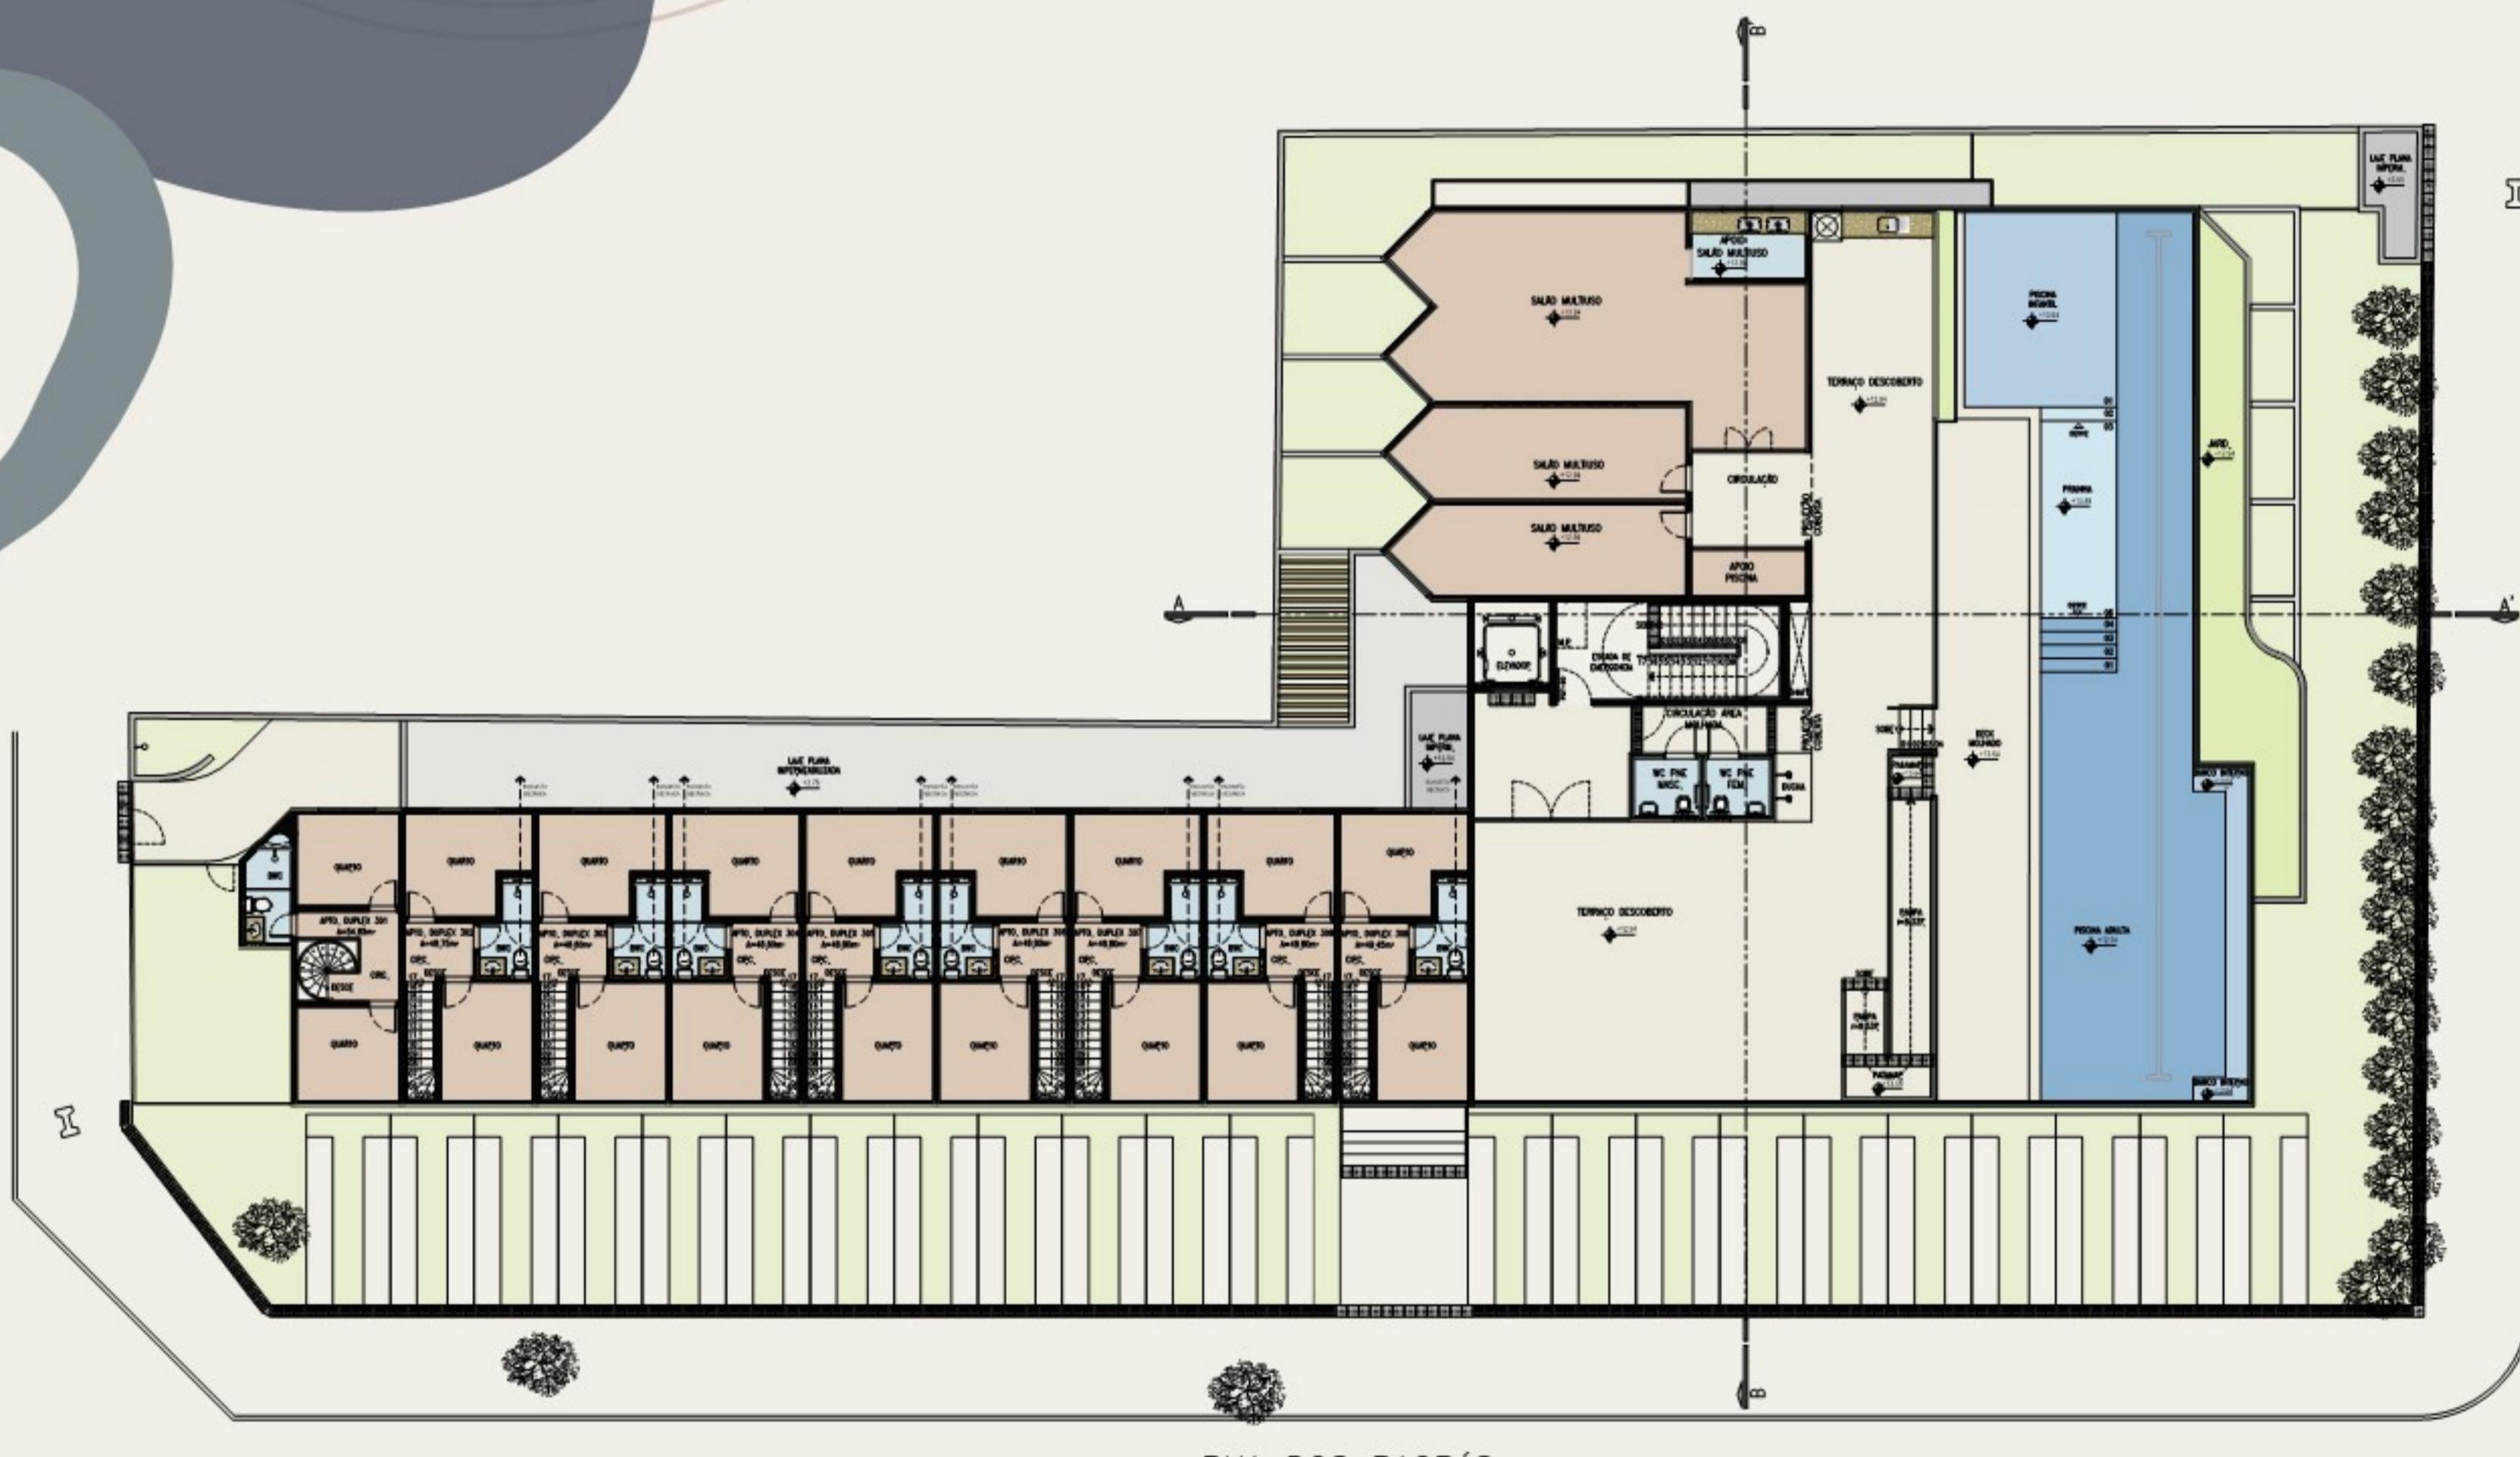

PLANTA BAIXA - COBERTURA  
ESCALA 1/200


# APARTAMENTO STUDIO 21,50 m<sup>2</sup>

## UNIDADES:

02 a 08

102 a 109

202 a 209

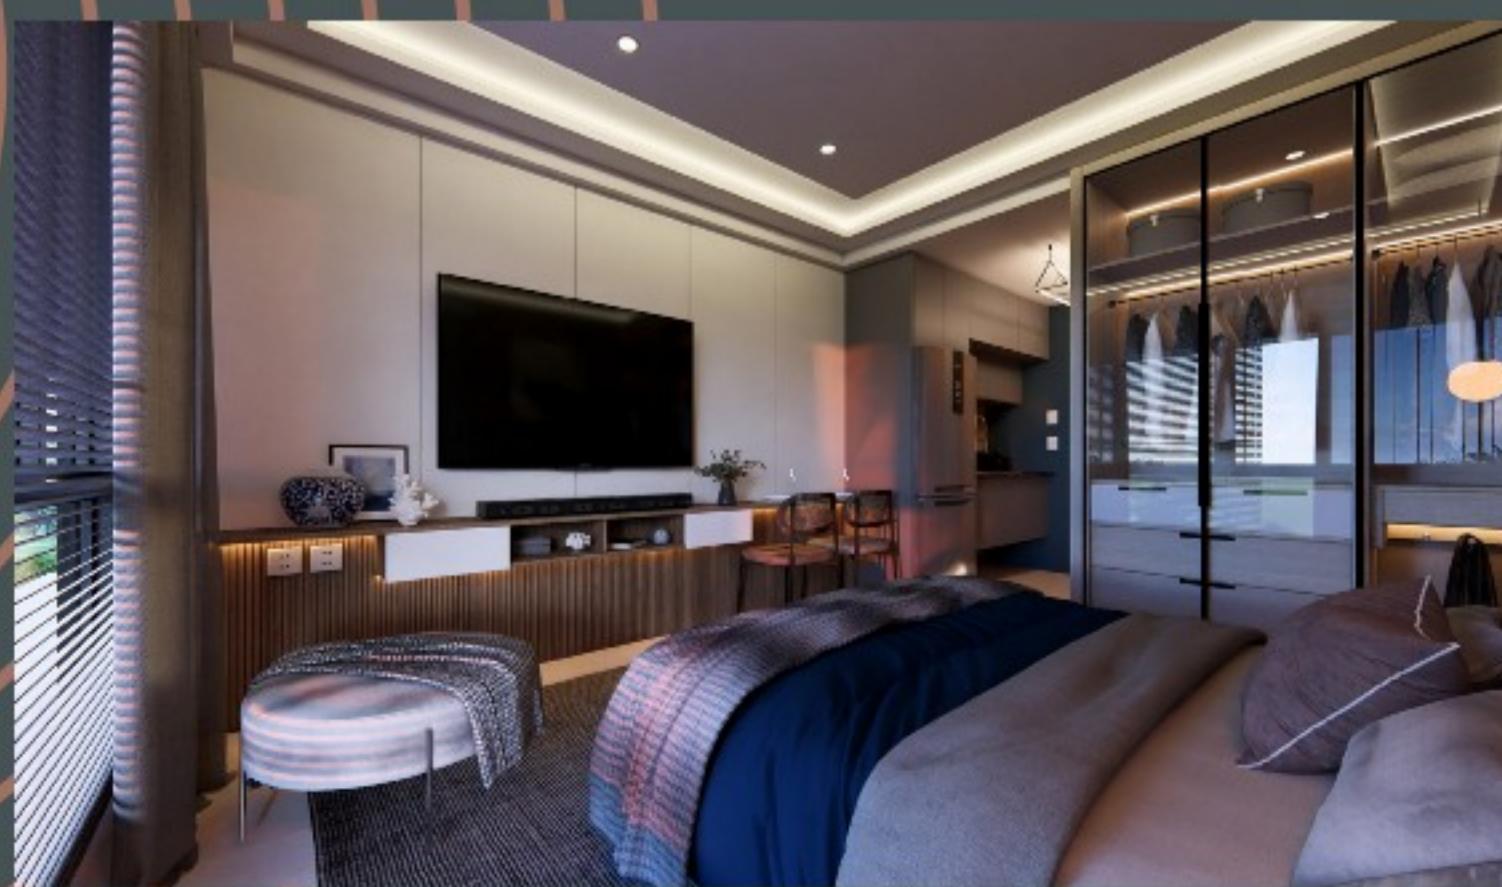

A medida ideal para o seu  
investimento e custo-benefício.

I M A G E M M E R A M E N T E I L L U S T R A T I V A

**A= 21,50 m<sup>2</sup>**

**UNIDADES:**

**02 a 08**

**102 a 109**

**202 a 209**

**Apto. STUDIO**

**Apto. STUDIO A= 21,50 m<sup>2</sup>**



# APARTAMENTO STUDIO 28,00 m<sup>2</sup>

## UNIDADES:

01  
101  
201



Os flats de 28m<sup>2</sup> unem praticidade e espaço para acomodar até 6 pessoas.

I M A G E M M E R A M E N T E I L L U S T R A T I V A

**A= 28,00 m<sup>2</sup>**

**UNIDADES:**


**01**

**101**

**201**


**Apto. STUDIO**

**Apto. STUDIO 28,00m<sup>2</sup>**

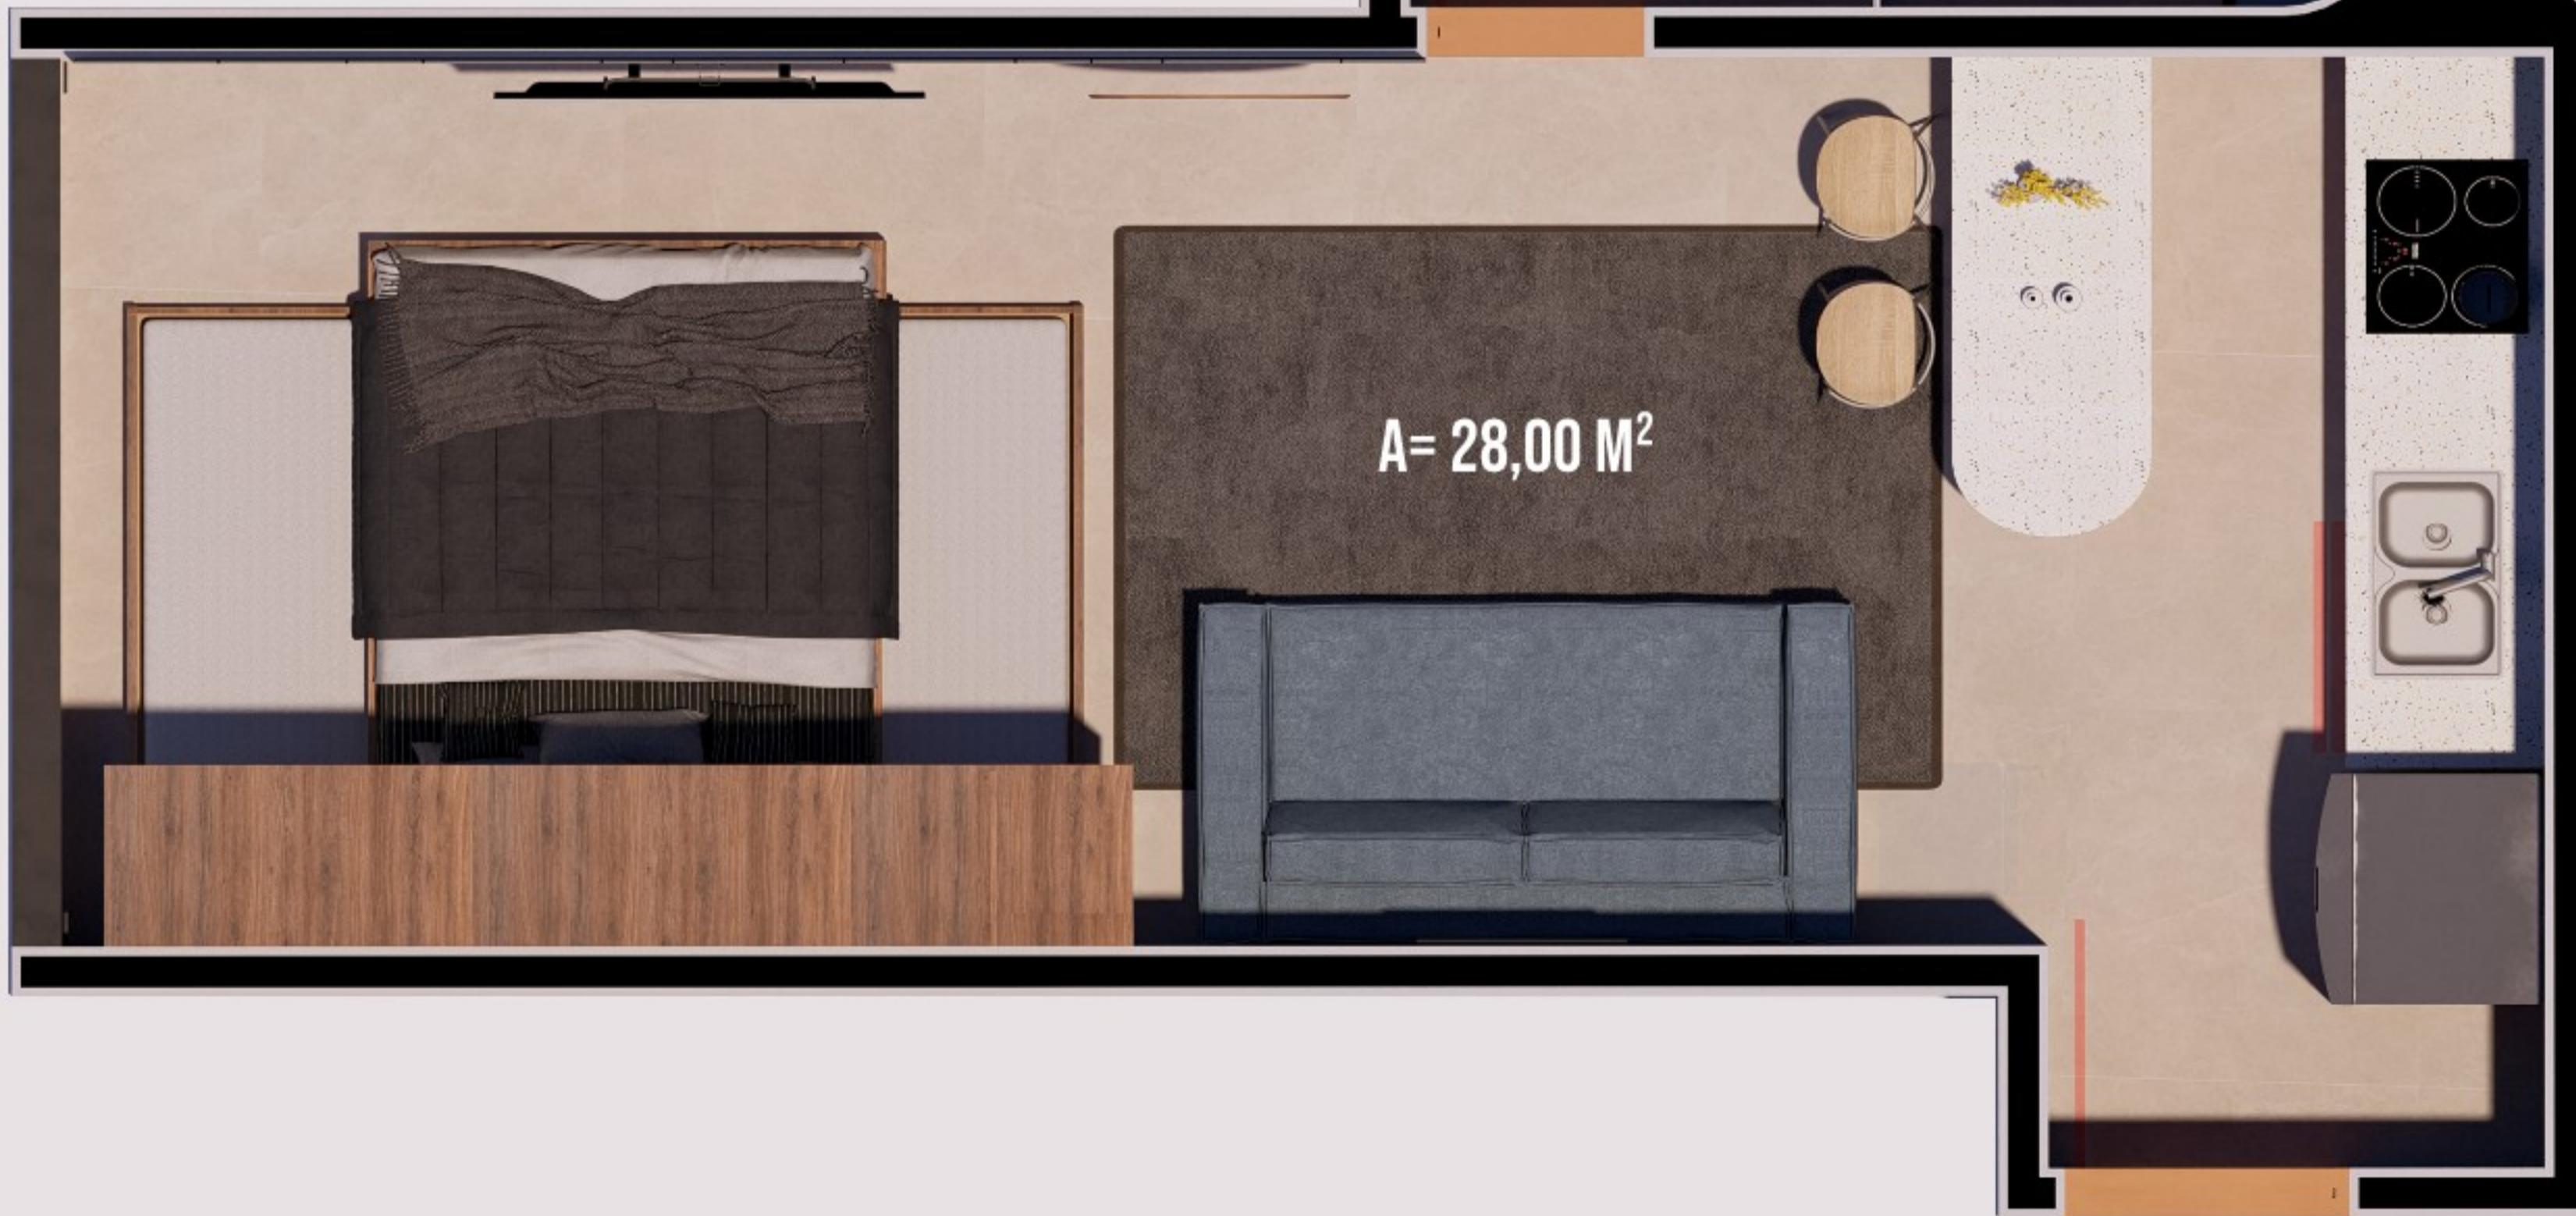

# APARTAMENTO GARDEN 22,05 + 6,75 m<sup>2</sup>

UNIDADES:  
18 a 22

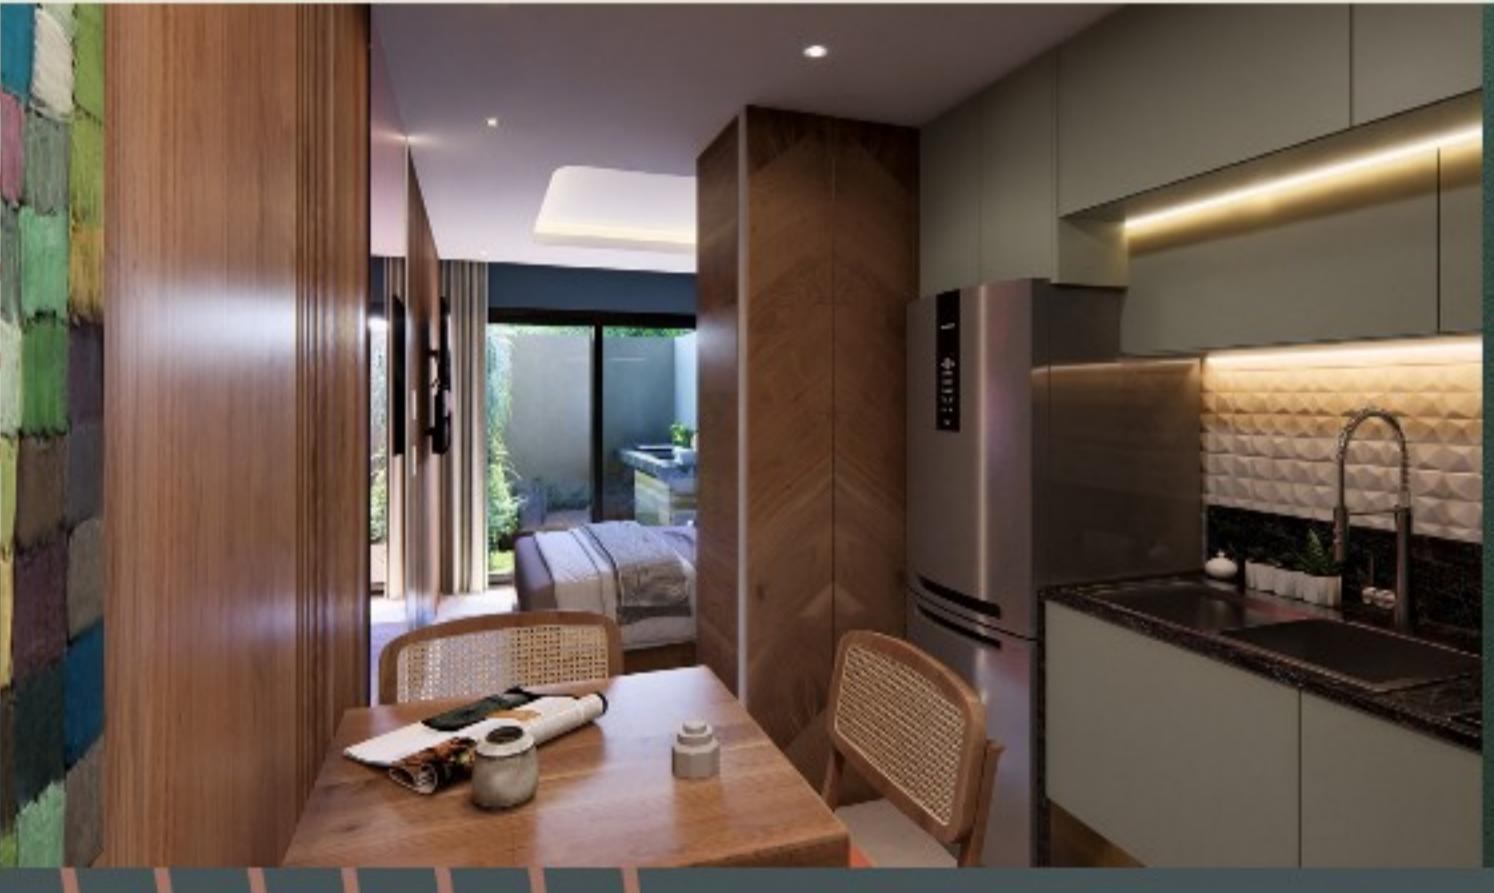

No Garden o sucesso está na área  
Gourmet.

**A= 28,80 m<sup>2</sup> total**

**UNIDADES:**


**18 a 22**

**Apto. GARDEN**

**Apto. GARDEN**




**A= 6,75 M<sup>2</sup>**

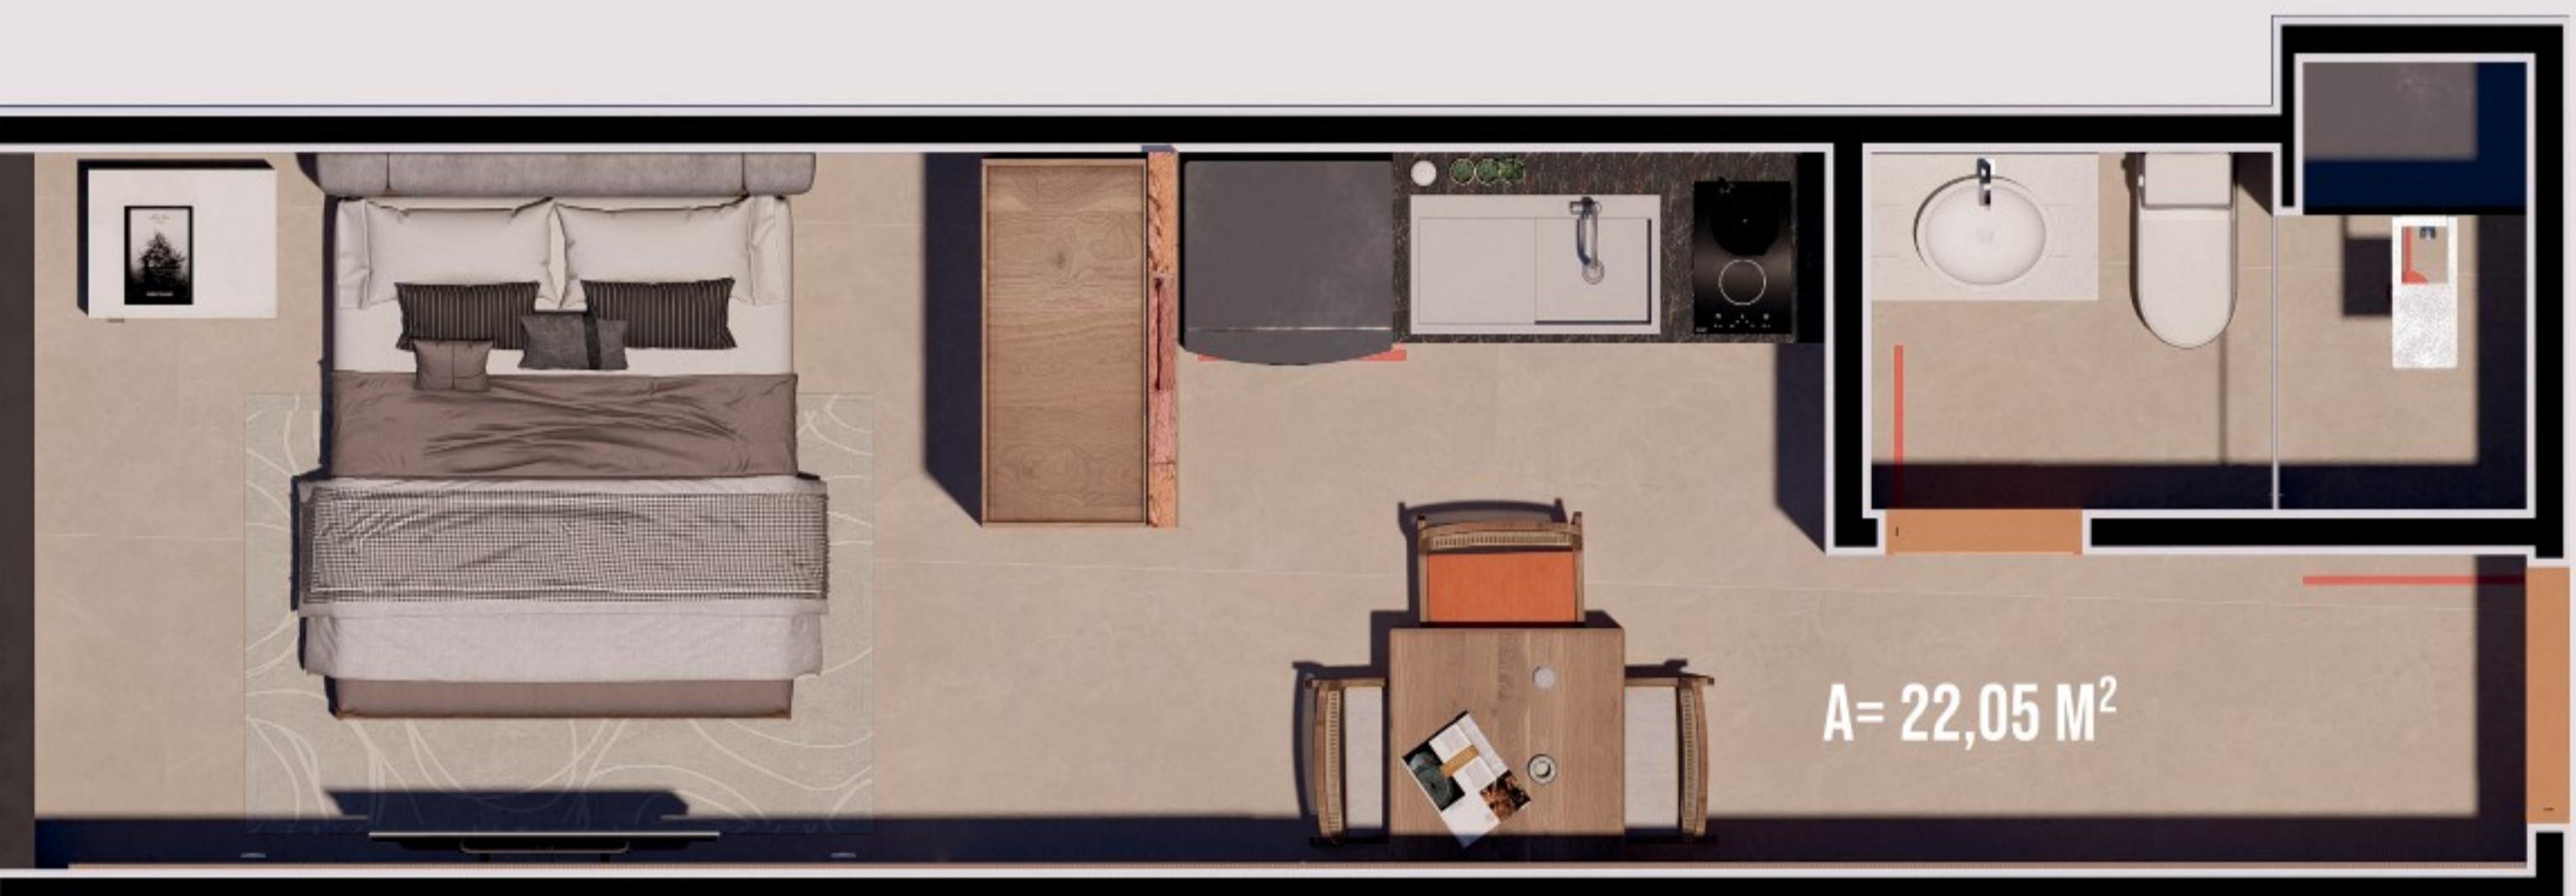

# Apto. DUPLEX

**Apto. DUPLEX A= 48,80 m<sup>2</sup>**

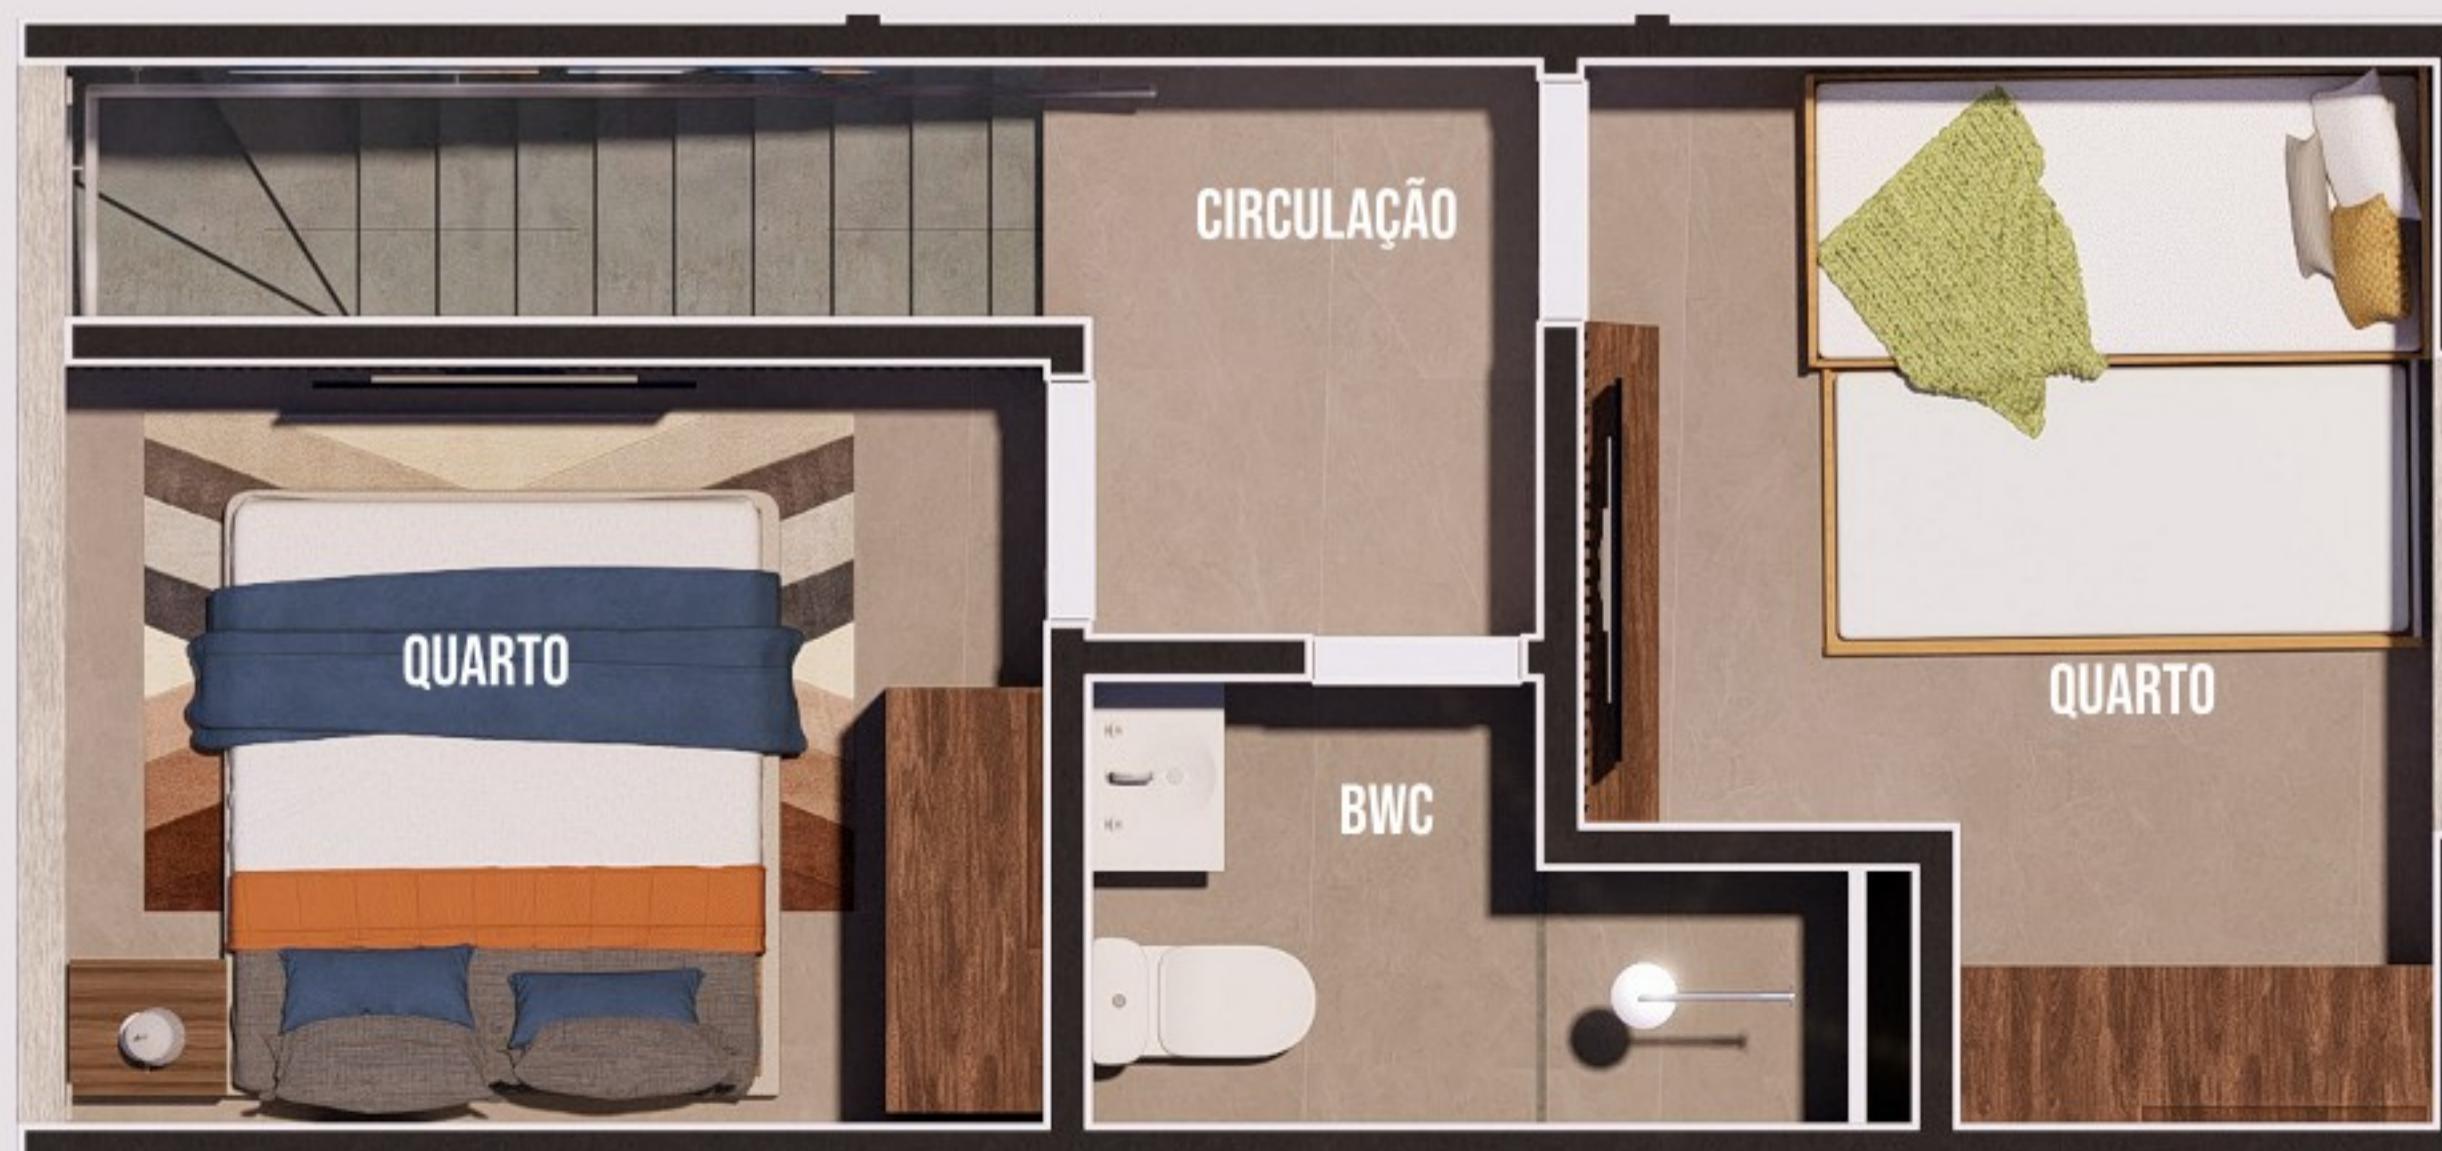

**A= 48,80 m<sup>2</sup> total  
UNIDADES:  
302 a 309**

Precisa de mais espaço? No Dolphin Smart Flats você tem unidades duplex no 3º andar com vista para o mar.

# TABELA

ÁREA PRIVATIVA TÉRREO

APARTAMENTOS	ÁREA APTO.	ÁREA GARDEN
APTO. 01	28 m <sup>2</sup>	0
APTO. 02	21,45 m <sup>2</sup>	0
APTO. 03	21,5 m <sup>2</sup>	0
APTO. 04	21,5m <sup>2</sup>	0
APTO. 05	21,5m <sup>2</sup>	0
APTO. 06	21,5m <sup>2</sup>	0
APTO. 07	21,5m <sup>2</sup>	0
APTO. 08	22 m <sup>2</sup>	0
APTO. 10	22,15 m <sup>2</sup>	0
APTO. 11	21,5 m <sup>2</sup>	0
APTO. 12	21,5 m <sup>2</sup>	0
APTO. 13	21,5 m <sup>2</sup>	0
APTO. 14	21,5 m <sup>2</sup>	0
APTO. 15	21,5 m <sup>2</sup>	0
APTO. 16	21,5 m <sup>2</sup>	0
APTO. 17	24 m <sup>2</sup>	0
APTO. 18	24 m <sup>2</sup>	0
APTO. 19	22,5 m <sup>2</sup>	6,75 m <sup>2</sup>
APTO. 20	22,5 m <sup>2</sup>	6,75 m <sup>2</sup>
APTO. 21	22,5 m <sup>2</sup>	6,75 m <sup>2</sup>
APTO. 22	22,7 m <sup>2</sup>	6,75 m <sup>2</sup>
APTO. 23	27,9 m <sup>2</sup>	8,9 m <sup>2</sup>
APTO. 24	27,05m <sup>2</sup>	8,75 m <sup>2</sup>
APTO. 25	27,8 m <sup>2</sup>	9,25 m <sup>2</sup>

[AREA PRIVATIVA TIPO

APARTAMENTOS	ÁREA APTO.
APTO. 101 e 201	28 m <sup>2</sup>
APTO. 102 e 202	21,45 m <sup>2</sup>
APTO. 103 e 203	21,5 m <sup>2</sup>
APTO. 104 e 204	21,5m <sup>2</sup>
APTO. 105 e 205	21,5m <sup>2</sup>
APTO. 106 e 206	21,5m <sup>2</sup>
APTO. 107 e 207	21,5m <sup>2</sup>
APTO. 108 e 208	21,5 m <sup>2</sup>
APTO. 109 e 209	21,55 m <sup>2</sup>
APTO. 110 e 210	21,15 m <sup>2</sup>
APTO. 111 e 211	21,5 m <sup>2</sup>
APTO. 112 e 212	21,5 m <sup>2</sup>
APTO. 113 e 213	21,5 m <sup>2</sup>
APTO. 114 e 214	21,5 m <sup>2</sup>
APTO. 115 e 215	21,5 m <sup>2</sup>
APTO. 116 e 216	21,5 m <sup>2</sup>
APTO. 117 e 217	28 m <sup>2</sup>
APTO. 118 e 218	25,95 m <sup>2</sup>
APTO. 119 e 219	23,9 m <sup>2</sup>
APTO. 120 e 220	23,9 m <sup>2</sup>
APTO. 121 e 221	23,9 m <sup>2</sup>
APTO. 122 e 222	24,5 m <sup>2</sup>
APTO. 123 e 223	27,9m <sup>2</sup>
APTO. 124 e 224	27,15 m <sup>2</sup>
APTO. 125 e 225	27,15 m <sup>2</sup>
APTO. 126 e 226	27,9 m <sup>2</sup>

ÁREA PRIVATIVA 3º PAV

APARTAMENTOS	ÁREA APTO.
APTO. 301	54,7 m <sup>2</sup>
APTO. 302	48,75 m <sup>2</sup>
APTO. 303	48,8 m <sup>2</sup>
APTO. 304	48,8 m <sup>2</sup>
APTO. 305	48,8 m <sup>2</sup>
APTO. 306	48,8 m <sup>2</sup>
APTO. 307	48,8 m <sup>2</sup>
APTO. 308	48,8 m <sup>2</sup>
APTO. 309	49,45 m <sup>2</sup>
APTO. 310	21,75 m <sup>2</sup>
APTO. 311	21,5 m <sup>2</sup>
APTO. 312	21,5 m <sup>2</sup>
APTO. 313	21,5 m <sup>2</sup>
APTO. 314	21,5 m <sup>2</sup>
APTO. 315	21,5 m <sup>2</sup>
APTO. 316	21,5 m <sup>2</sup>
APTO. 317	28 m <sup>2</sup>
APTO. 318	25,95 m <sup>2</sup>
APTO. 319	23,9 m <sup>2</sup>
APTO. 320	23,9 m <sup>2</sup>
APTO. 321	23,9 m <sup>2</sup>
APTO. 322	24,5 m <sup>2</sup>
APTO. 323	27,9m <sup>2</sup>
APTO. 324	27,15 m <sup>2</sup>
APTO. 325	27,15 m <sup>2</sup>
APTO. 326	27,9 m <sup>2</sup>



# DOLPHIN

SMART FLATS

**Está esperando o que para investir no seu smart flat?**



ANDERSON VESPASIANO  
Arquitetura



As imagens, perspectivas, plantas, mobiliário, equipamentos eletrônicos e paisagismo contidos nessa apresentação são meramente ilustrativos e não integram os documentos que serão celebrados junto aos adquirentes. O projeto será executado de acordo com o memorial descritivo do empreendimento e projetos específicos.

Os adquirentes deverão aderir às regras condominiais. As imagens retratam a vegetação em seu estado adulto e o empreendimento será entregue com vegetação recém-plantada. A área total indicada nas plantas é privativa e as cotas correspondem as áreas úteis e foram determinadas pelo



[www.hasaempreendimentos.com.br](http://www.hasaempreendimentos.com.br)